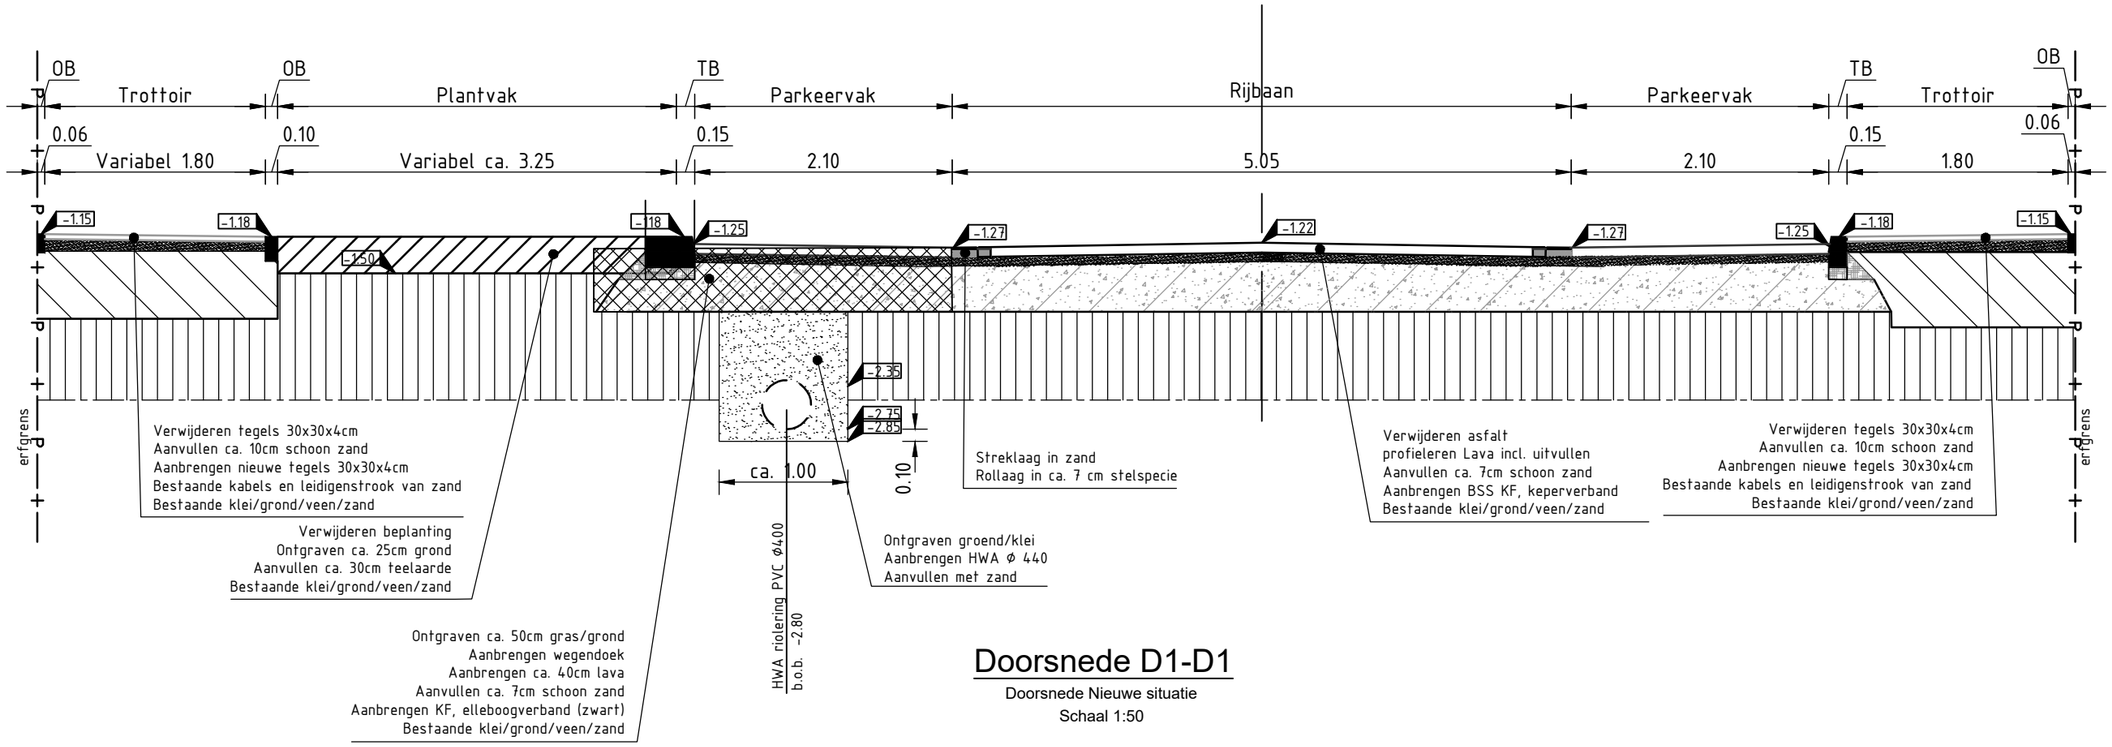

Doorsnede D1-D1

Doorsnede Nieuwe situatie

Schaal 1:50