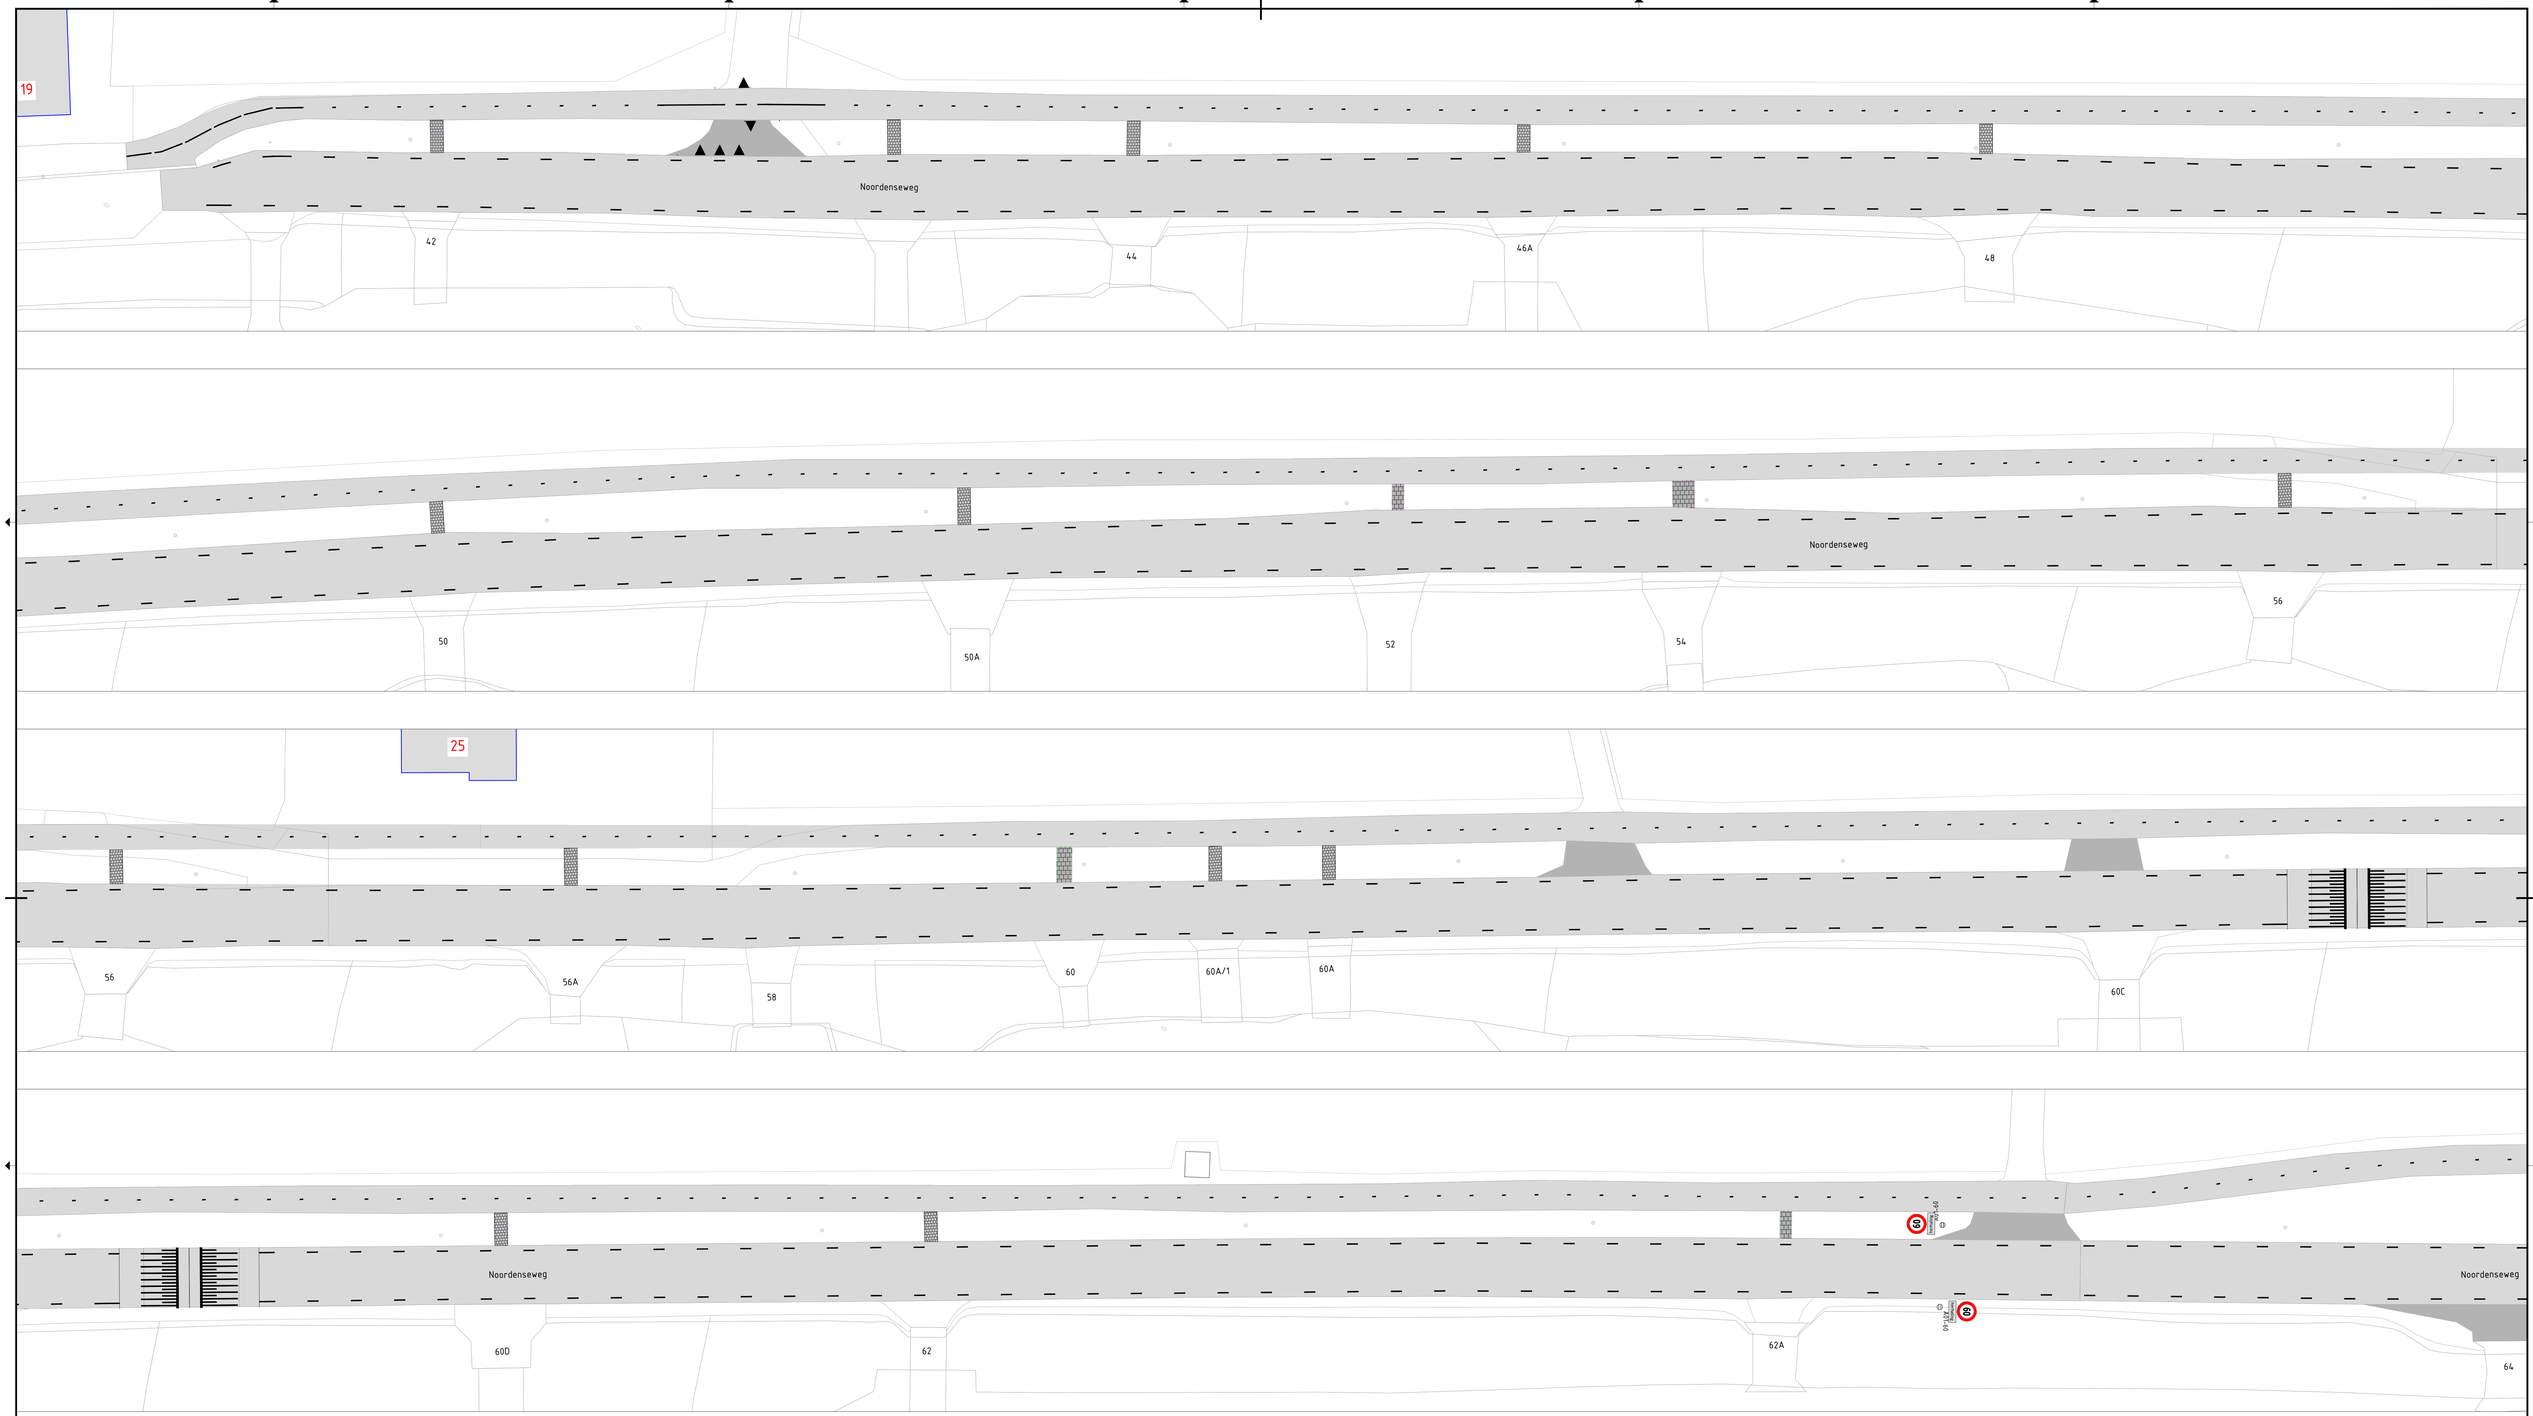

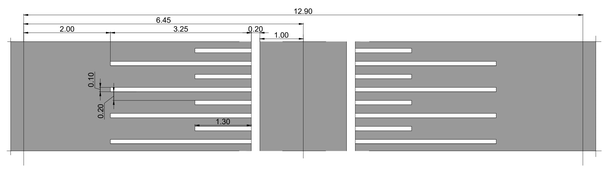

Drempel 60 km/h-zone

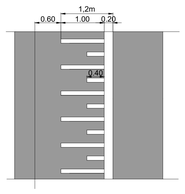

Drempel 30 km/h-zone

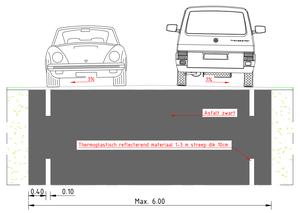

Principe profiel erftoegangsweg I buiten de komgrens zonder fietsvoorzieningen

Schaal 1:200
0 2 4 6 8m

gemeente Nieuwkoop
De Meije, Korteraar, Langeraar, Nieuwkoop, Nieuwveen, Noordeinde, Noorden
Noordse Dorp, Papenveer, Ter Aar, Vrouwenakker, Woerdense Verlaat, Zevenhoven
Beheer Openbare Ruimte

Aardamseweg 4
2461 CC Ter Aar
Postbus 1
2460 AA Ter Aar

Telefoon: 14-0172
Fax: 0172-574802
Internet: www.nieuwkoop.nl
E-mail: info@nieuwkoop.nl

Woonplaats: Wijk:

Project	Asfalteren Simon van Capelweg, Noordenseweg (GOW30)
Onderwerp	Voorlopig ontwerp
Onderdeel	Noordenseweg

Gewijzigd :	Goedgekeurd:
0	
1	
2	
3	

Getekend	:
Datum	: -
Status	: Concept
Bestek	: -
Formaat	: A0
Schaal	: 1:200

Bladnummer: 1 van: 6

Tek.nr. : WU-2025-xx-001

I-BIM - Aanleg Simon van Capelweg en Voorweg/Aanleg/Reconstructie verlaat na mogelijk dwg

Plotdatum: 24 September 2025