


Voorlopig ontwerp (VO) gedeelte Beverlanderhof, Albrechtshof en Hoogerheijdestraat

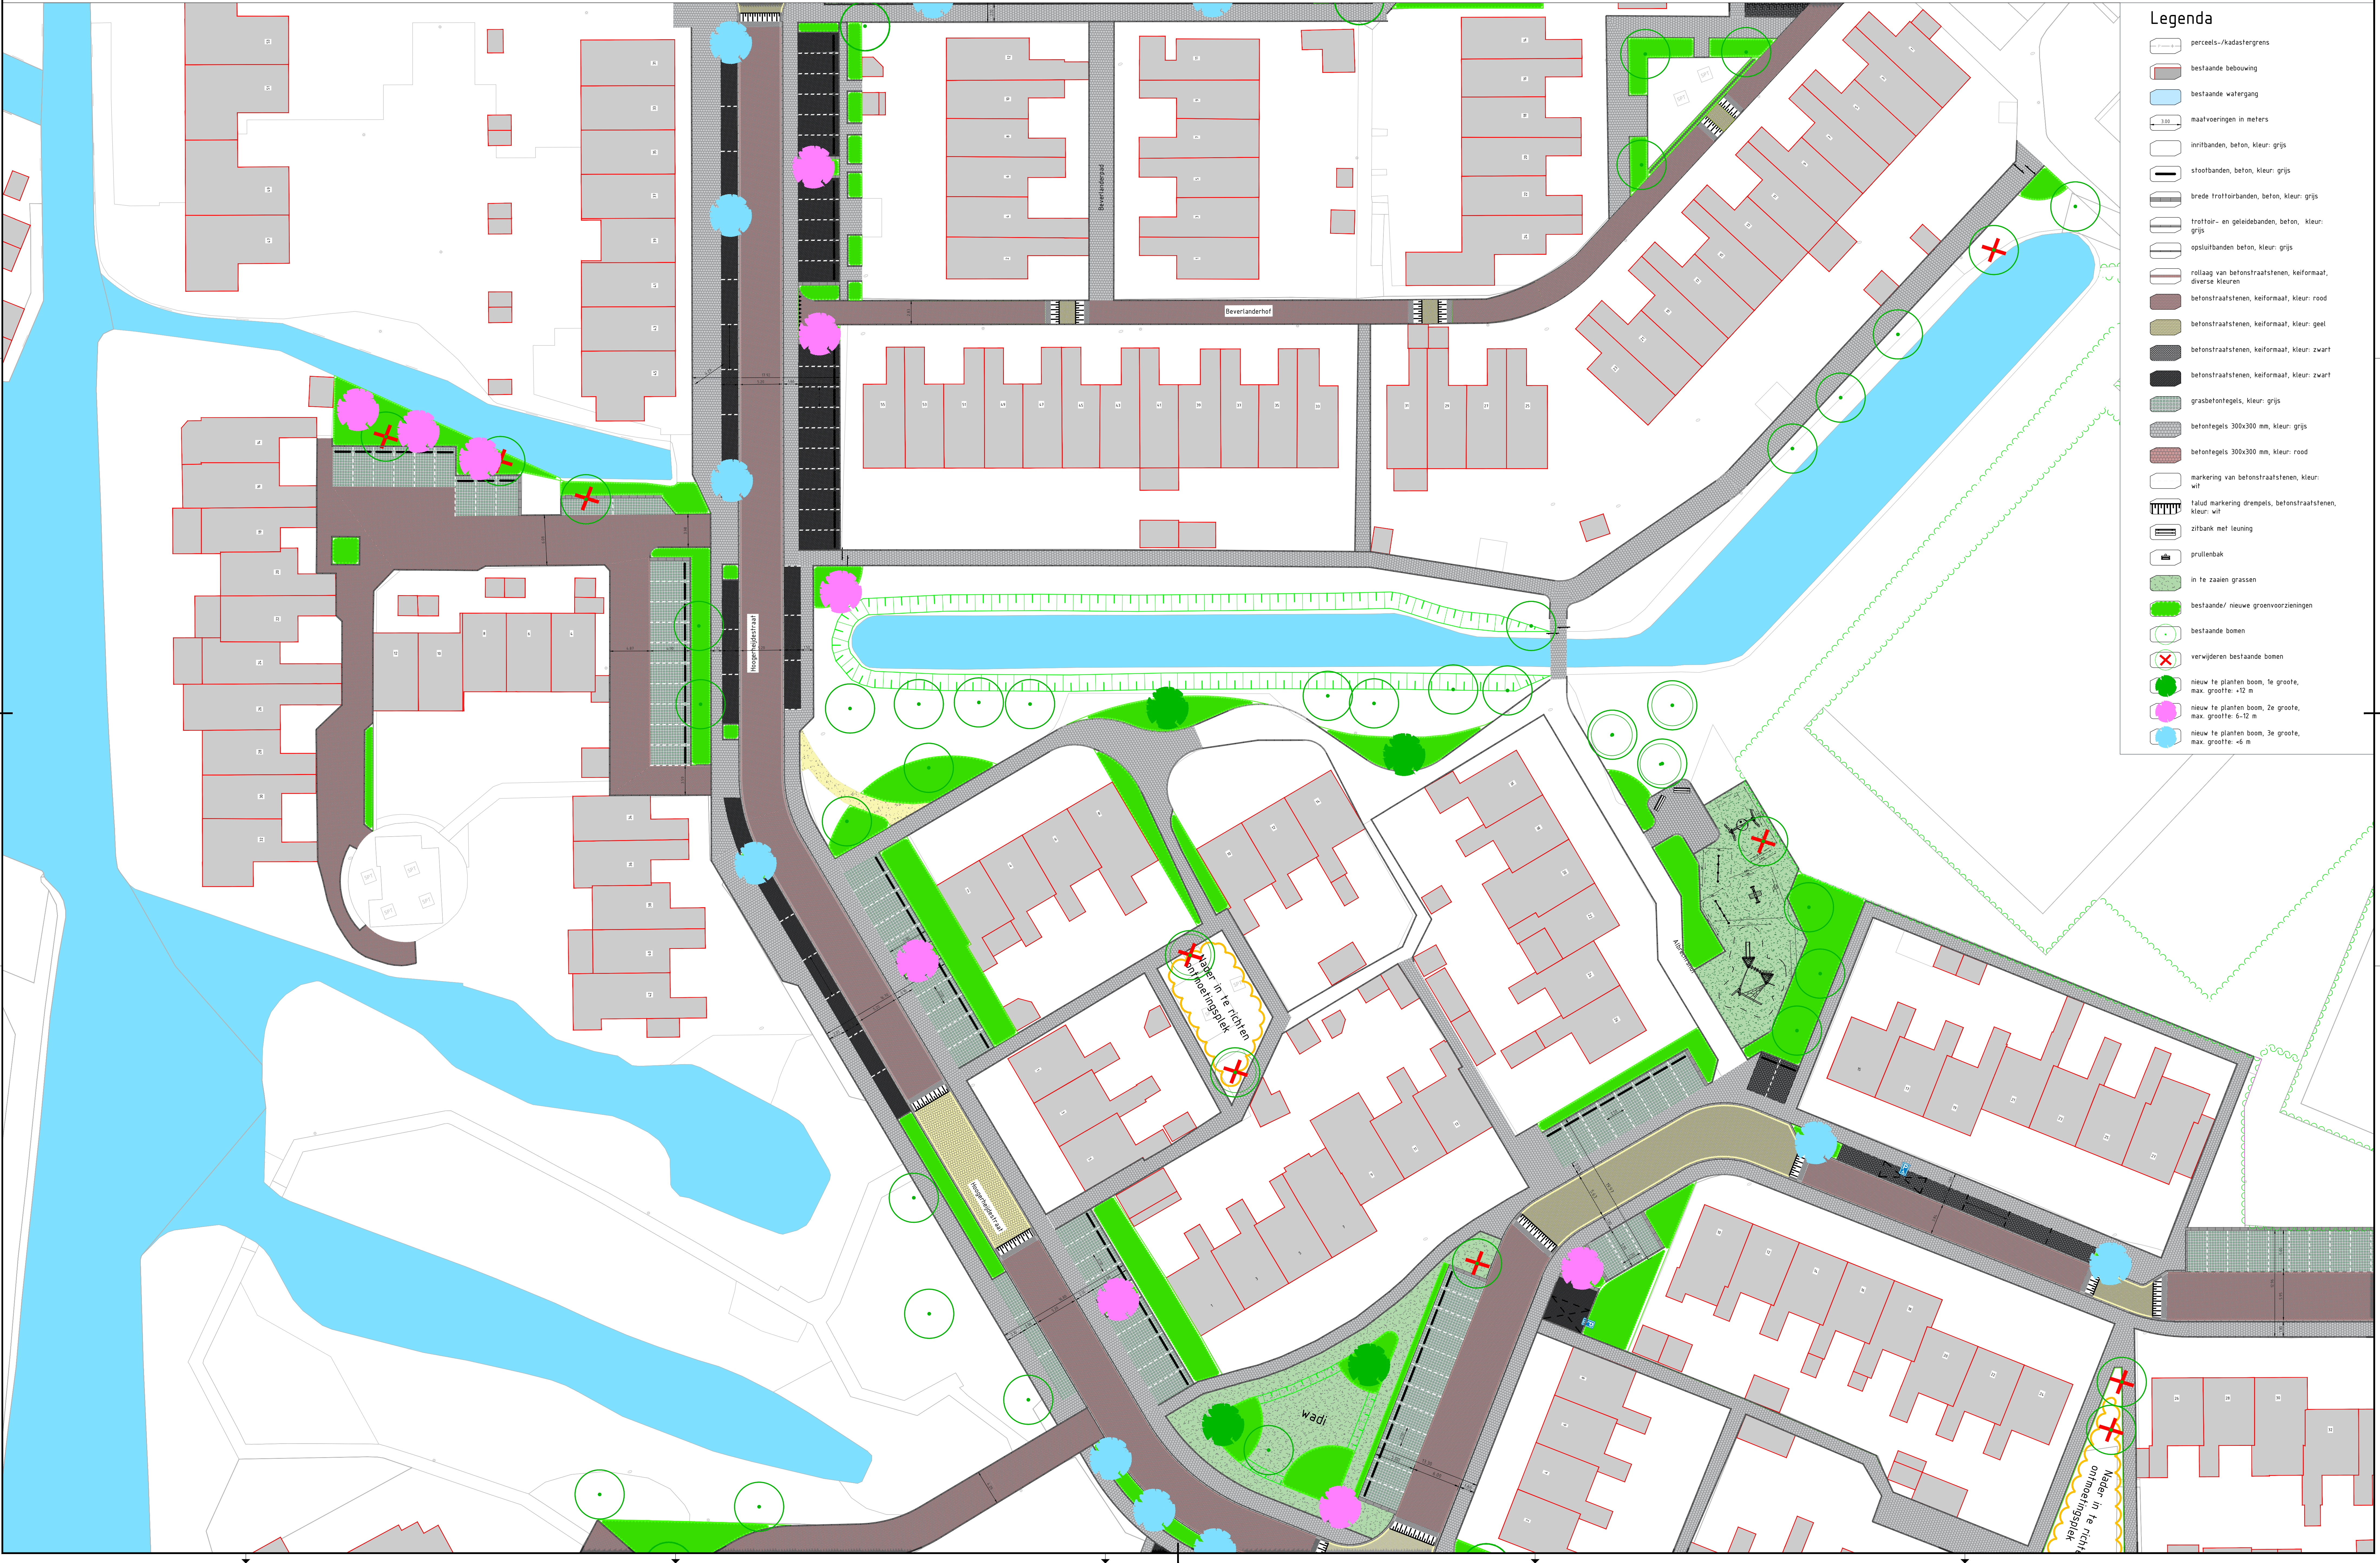

Nieuwkoop



Legenda

- perceels-/kadafergrens
- bestaande bebouwing
- bestaande watergang
- maatvoeringen in meters
- inritbanden, beton, kleur: grijs
- stootbanden, beton, kleur: grijs
- brede trottoirbanden, beton, kleur: grijs
- trottoir- en geleidebanden, beton, kleur: grijs
- opsluitbanden beton, kleur: grijs
- rolslag van betonstraatstenen, keiformaat, diverse kleuren
- betonstraatstenen, keiformaat, kleur: rood
- betonstraatstenen, keiformaat, kleur: geel
- betonstraatstenen, keiformaat, kleur: zwart
- grasbetontegels, kleur: grijs
- betontegels 300x300 mm, kleur: grijs
- betontegels 300x300 mm, kleur: rood
- markering van betonstraatstenen, kleur: wit
- talud markering drempels, betonstraatstenen, kleur: wit
- zitbank met leuning
- prullenbak
- in te zaaien grassen
- bestaande/ nieuwe groenvoorzieningen
- bestaande bomen
- verwijderen bestaande bomen
- nieuw te planten boom, 1e grootte, max. grootte: <12 m
- nieuw te planten boom, 2e grootte, max. grootte: 6-12 m
- nieuw te planten boom, 3e grootte, max. grootte: >6 m