

Nyssa sylvatica



- Zwarte tupelboom
- Hoogte: 15-25 m
 - in Ter Aar door natte ondergrond tot 15m
 - Breedte: 4-5 m
 - Bloeiwijze:
 - Bloeitijd:
 - Overige eigenschappen:
 - zeewind bestendig
 - dof donkergroen blad
 - dichte kroon
 - bloei mrt april, onopvallend
 - kan op natte grond
 - goed winterhard

Acer campestre 'Elsrijk'



- Spaanse aak, veldesdoorn
- Hoogte: tot 12 m
 - in Ter Aar door natte ondergrond tot 10m
 - Breedte: 4-5 m
 - Bloeiwijze: klein geel-groen, weinig opvallend
 - Bloeitijd: mei
 - Overige eigenschappen:
 - wind bestendig
 - strooizout bestendig
 - dichte kroon
 - drachtplant voor bijen
 - waardplant voor vlinders
 - goed winterhard

Betula ermannii 'Holland'



- Berk
- Hoogte: 10-15 m
 - in Ter Aar door natte ondergrond tot 12m
 - Breedte: 4-5 m
 - Bloeiwijze: katjes, geel/groen
 - Bloeitijd: april
 - Overige eigenschappen:
 - matig wind bestendig
 - half open kroon
 - waardplant voor vlinders
 - goed winterhard
 - verdraagt geen verharding

Acer campestre 'Elsrijk'




geen keuze, bepaald door gemeente


Amelanchier arborea 'Robin Hill'

Krentenboompje
5-10 m hoog
in Ter Aar door natte ondergrond tot 8 meter hoog

geen keuze, bepaald door gemeente

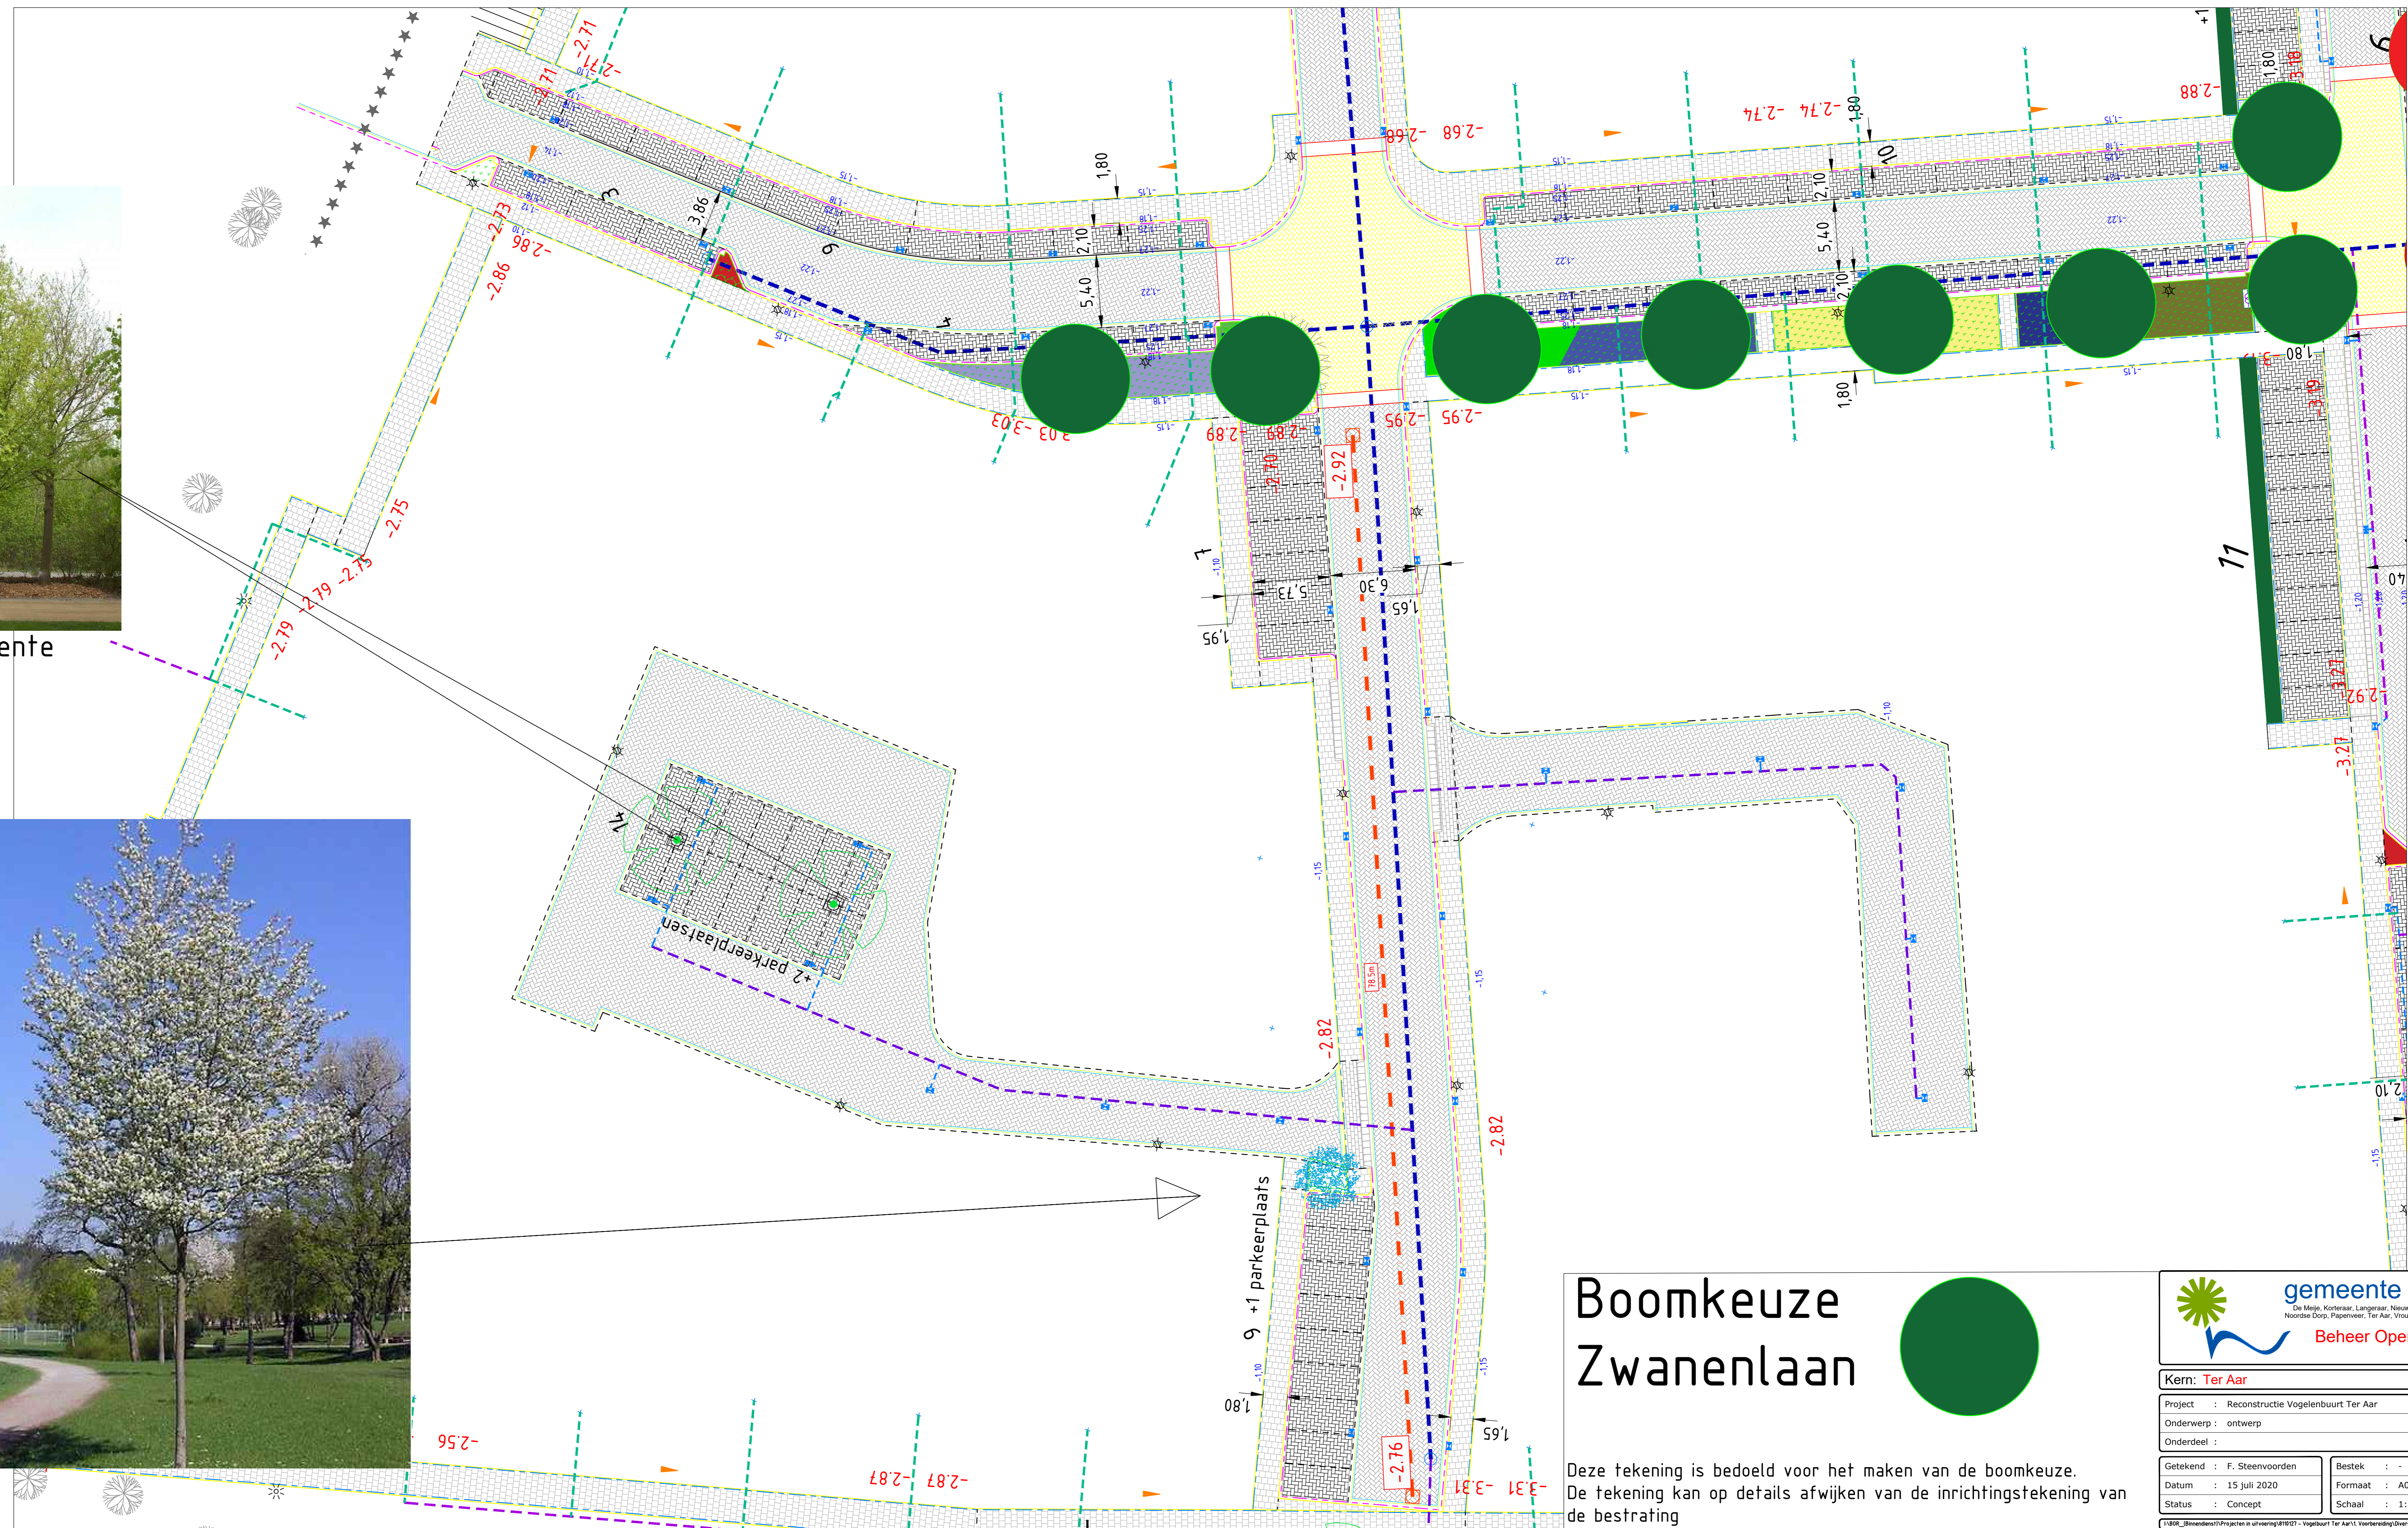

Boomkeuze Zwanenlaan

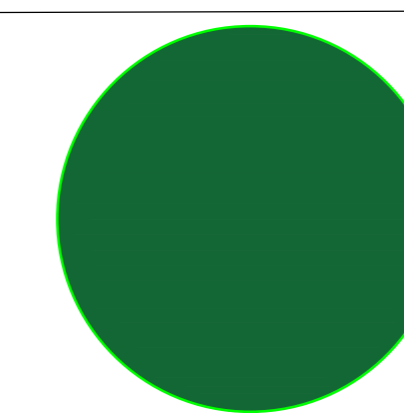

Deze tekening is bedoeld voor het maken van de boomkeuze. De tekening kan op details afwijken van de inrichtingstekening van de bestrating

		Aartsweg 4 2461 CC Ter Aar Postbus 1 2460 AA Ter Aar Telefoon: 04-0712 Fax: 0172-074802 Internet: www.nieuwkoop.nl E-mail: info@nieuwkoop.nl	
Kern: Ter Aar		Wijk: Vogelenbuurt	
Project : Reconstructie Vogelenbuurt Ter Aar	Gewijzigd :	Goedgekeurd:	
Onderwerp : ontwerp	1	1	
Onderdeel :	2	2	
Getekend : F. Steenvoorden	Bestek : -	3	
Datum : 15 juli 2020	Formaat : A0	4	
Status : Concept	Schaal : 1:500	5	
Tek.nr.:		-	